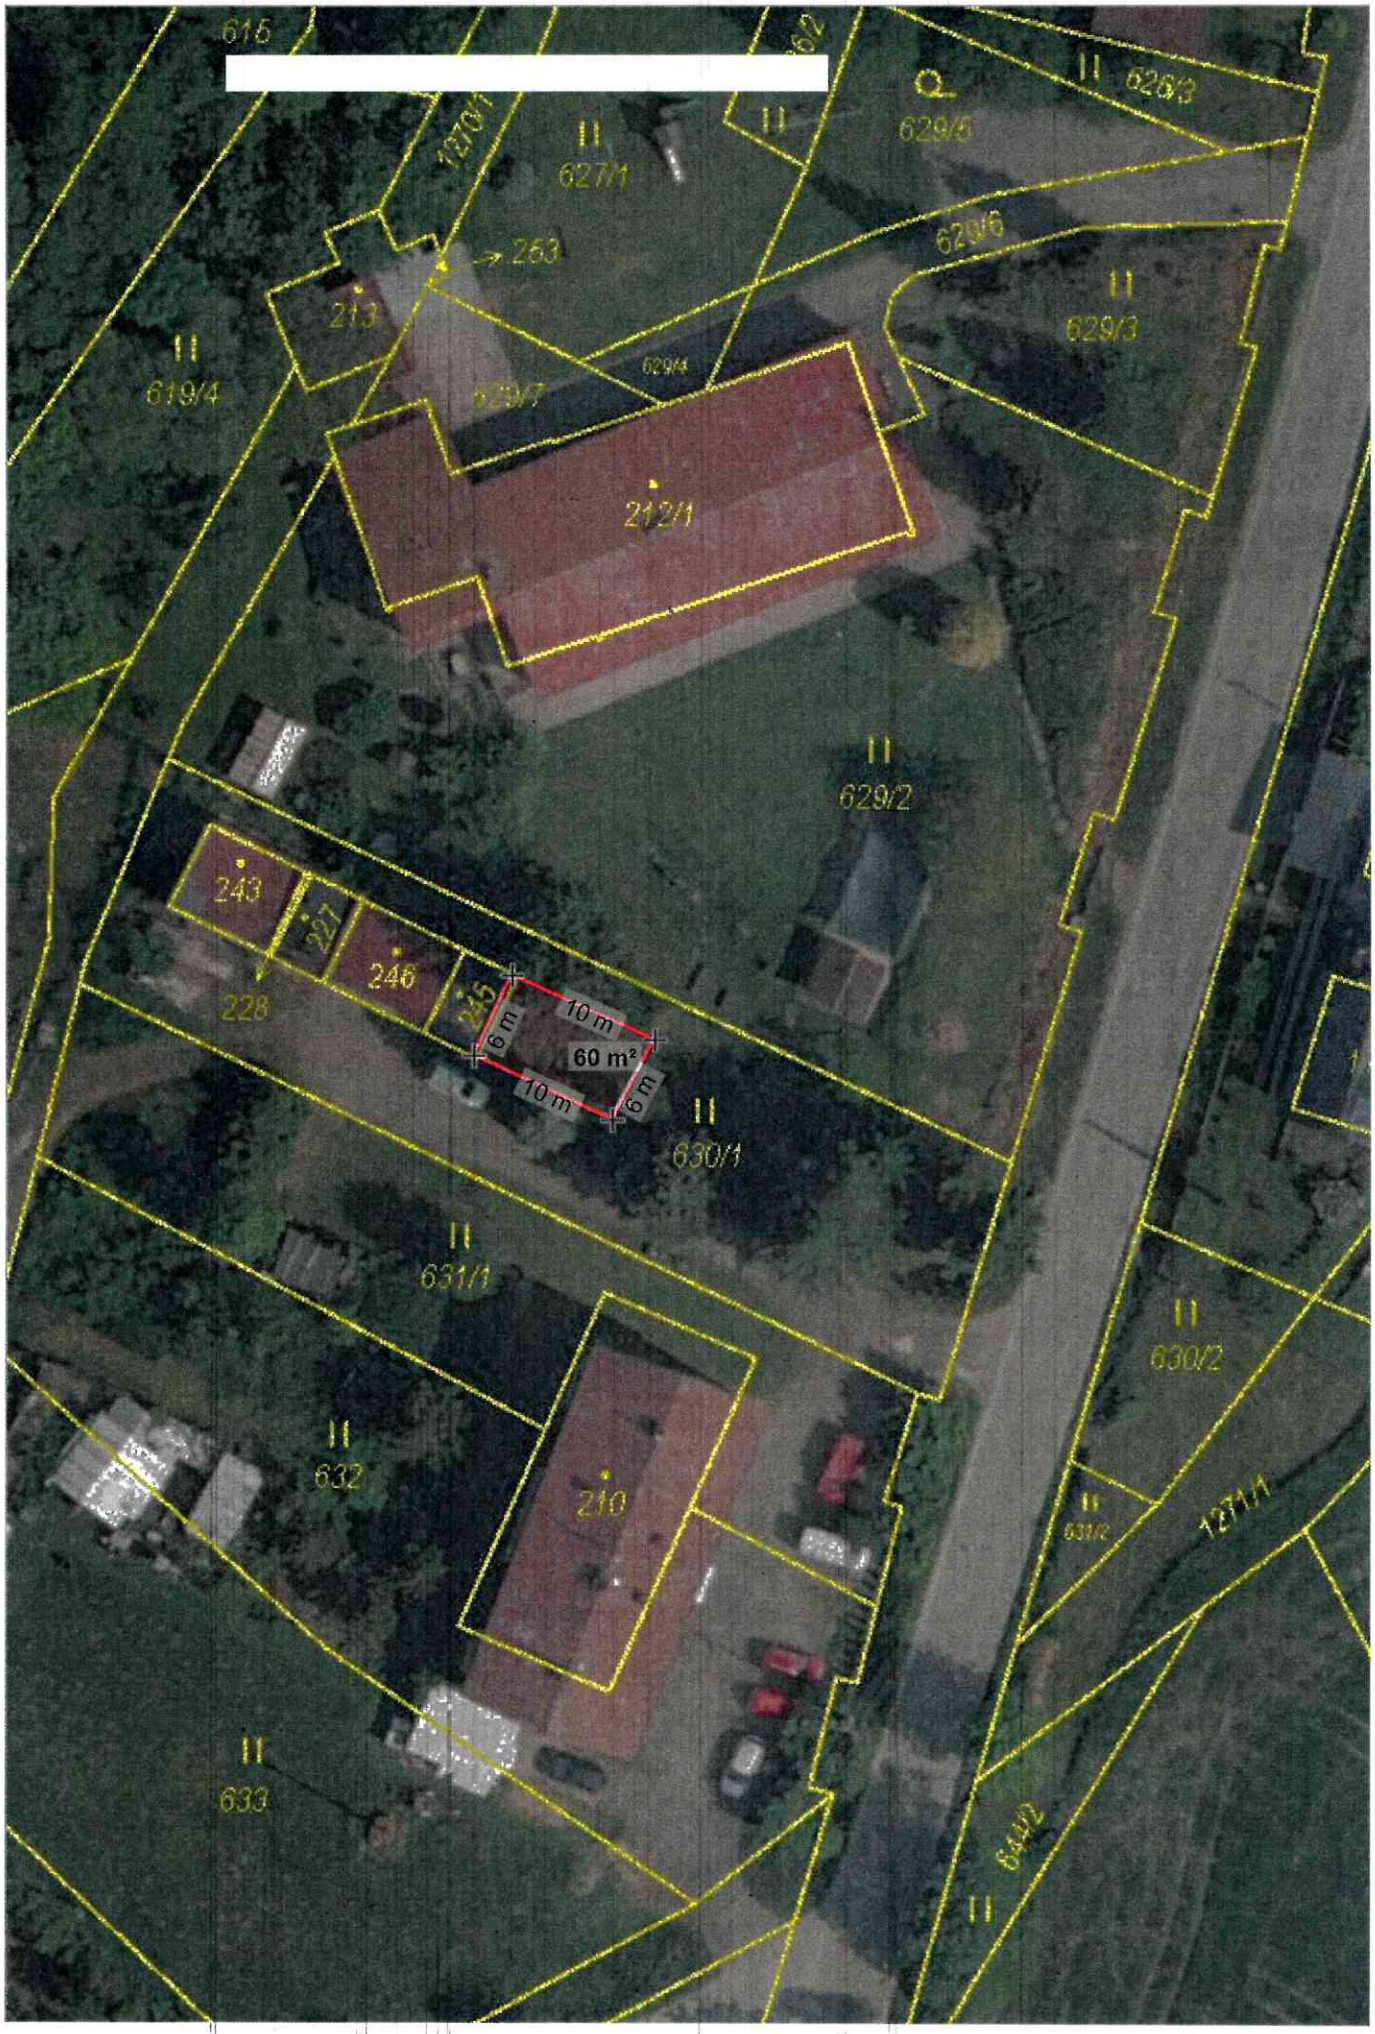
616
627/1
629/6
626/3
629/3
629/4
629/7
619/4
213
212/1
629/2
243
227
246
245
228
10 m
6 m
60 m²
630/1
631/1
630/2
632
210
633
631/2
1271/1
643/2